



# Шахта, вид сверху Масштаб 1:20

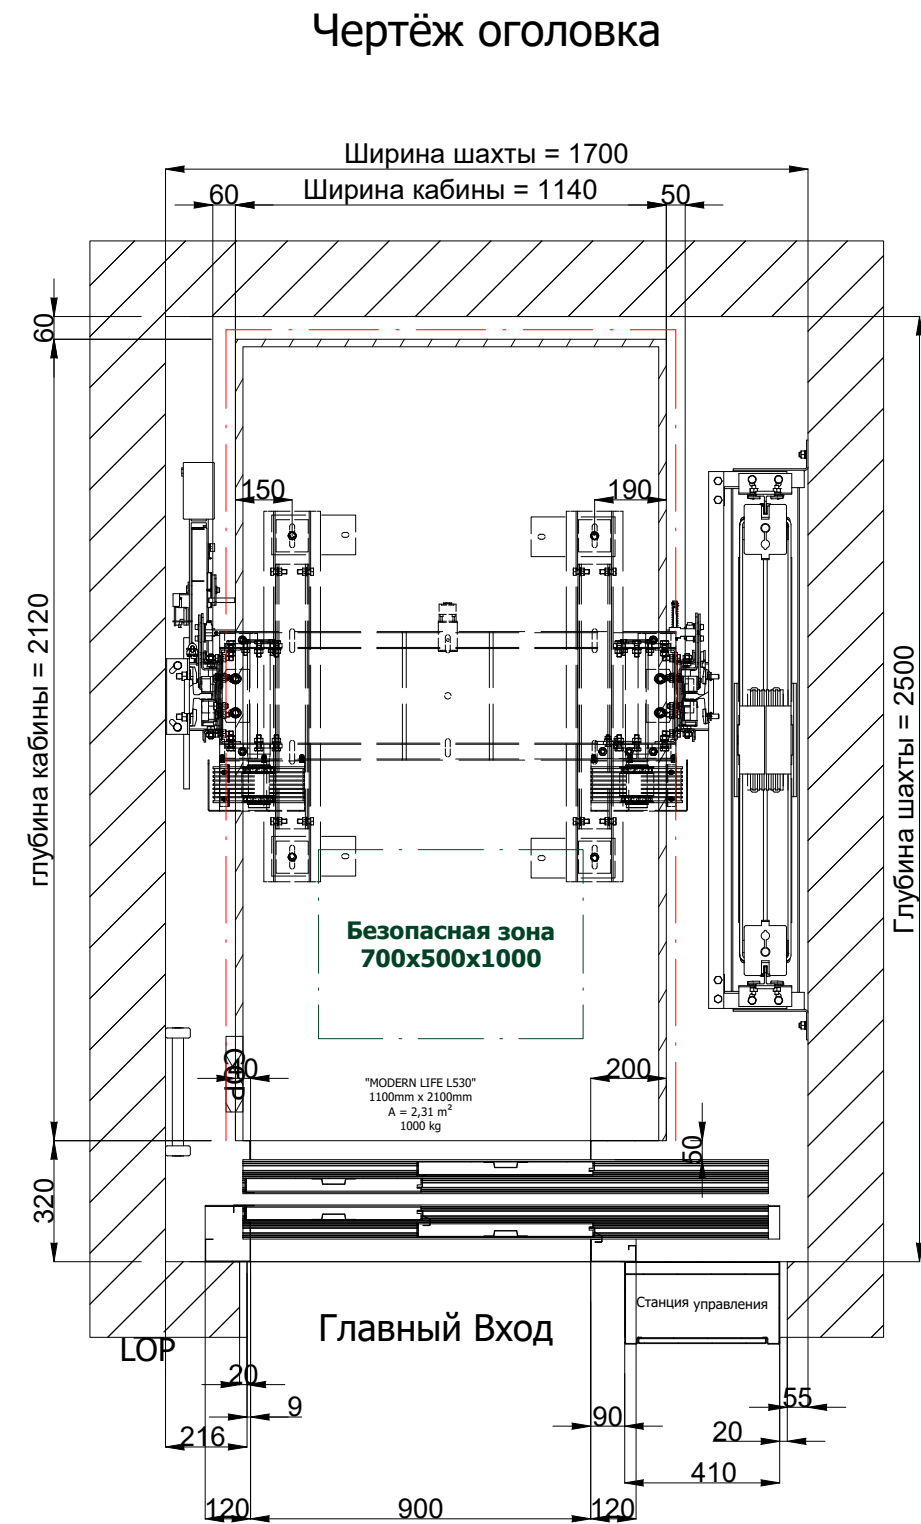

План приямка показывает шахту на уровне '-2' этажа, с кабиной, расположенной выше этого этажа  
План оголовка показывает шахту с позиции '4' этажа, с кабиной, расположенной на том же уровне

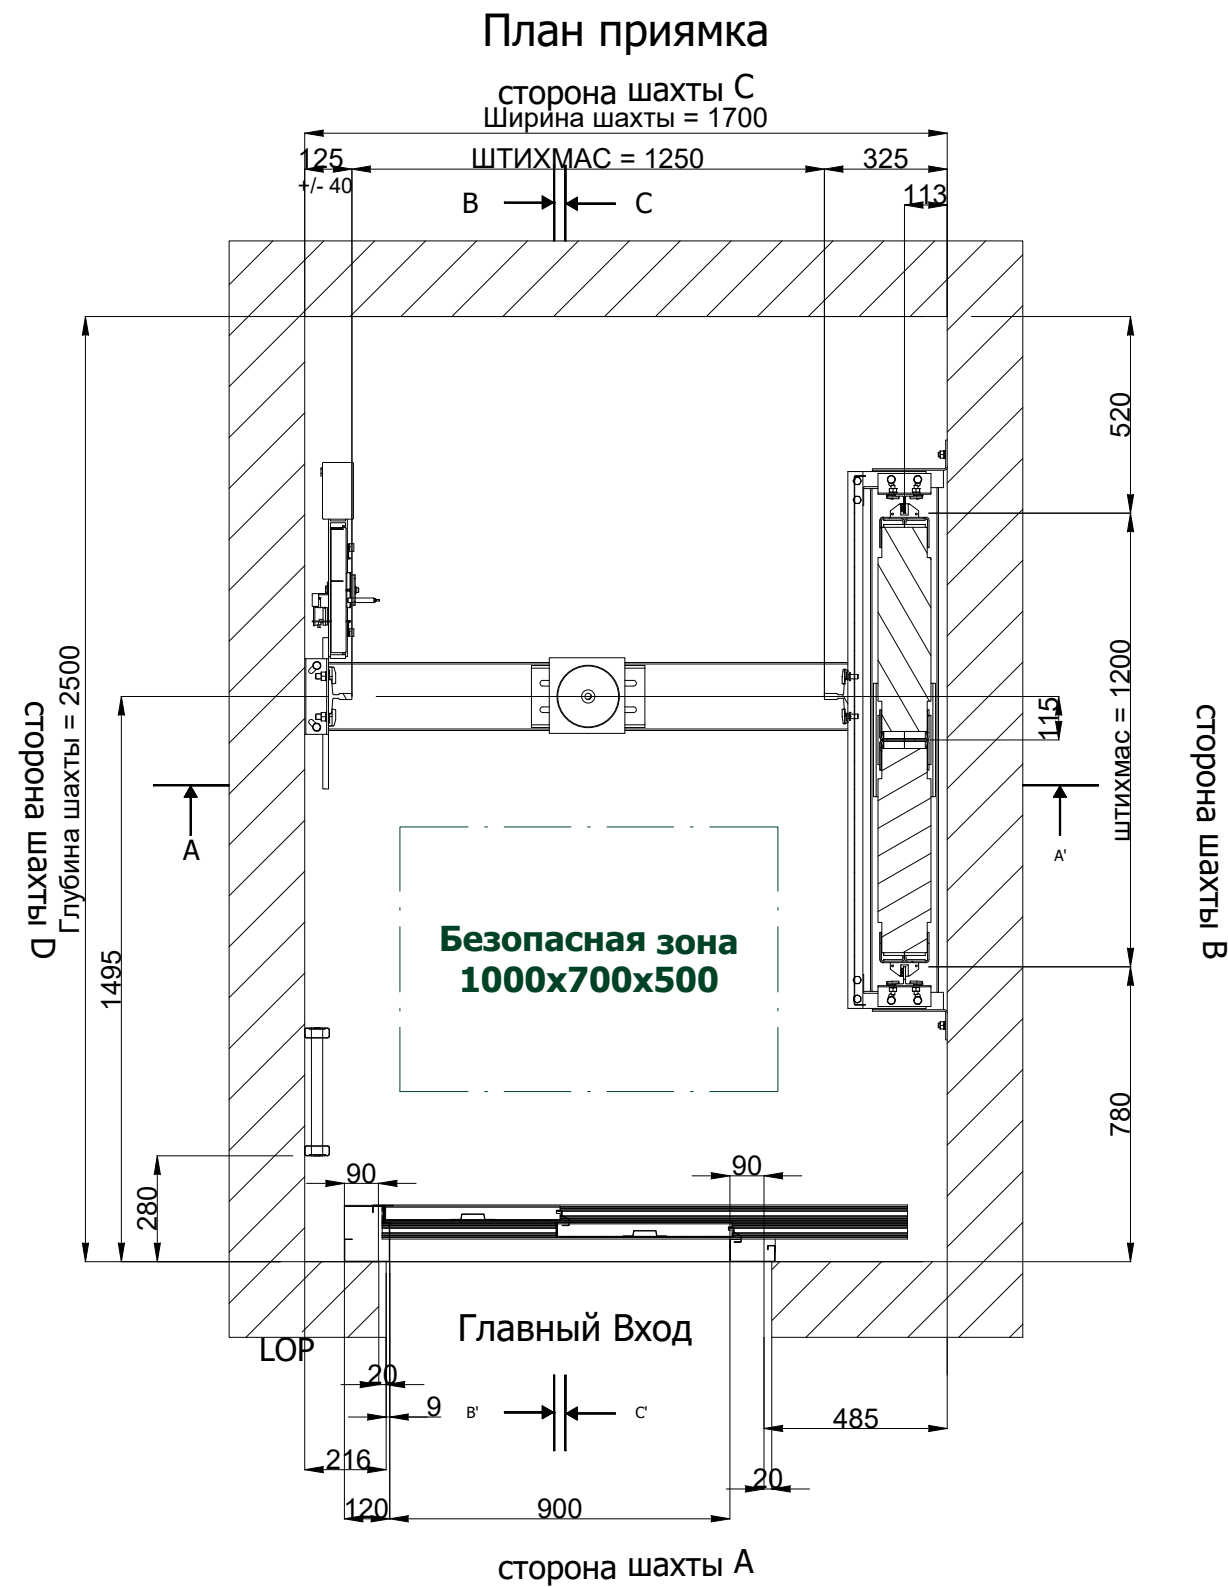

Проект		Клиент :	
Тип лифта : Atlas MRL		Номер объекта	
Номинальная нагрузка : 1000 Kg		Пер.	Дата изготовления чертежа
Этаж(-и) : 6		Язык	Страница
Пассажиры : 0		ru_RU	2 / 15