



Шахта, вид сверху Масштаб 1:20

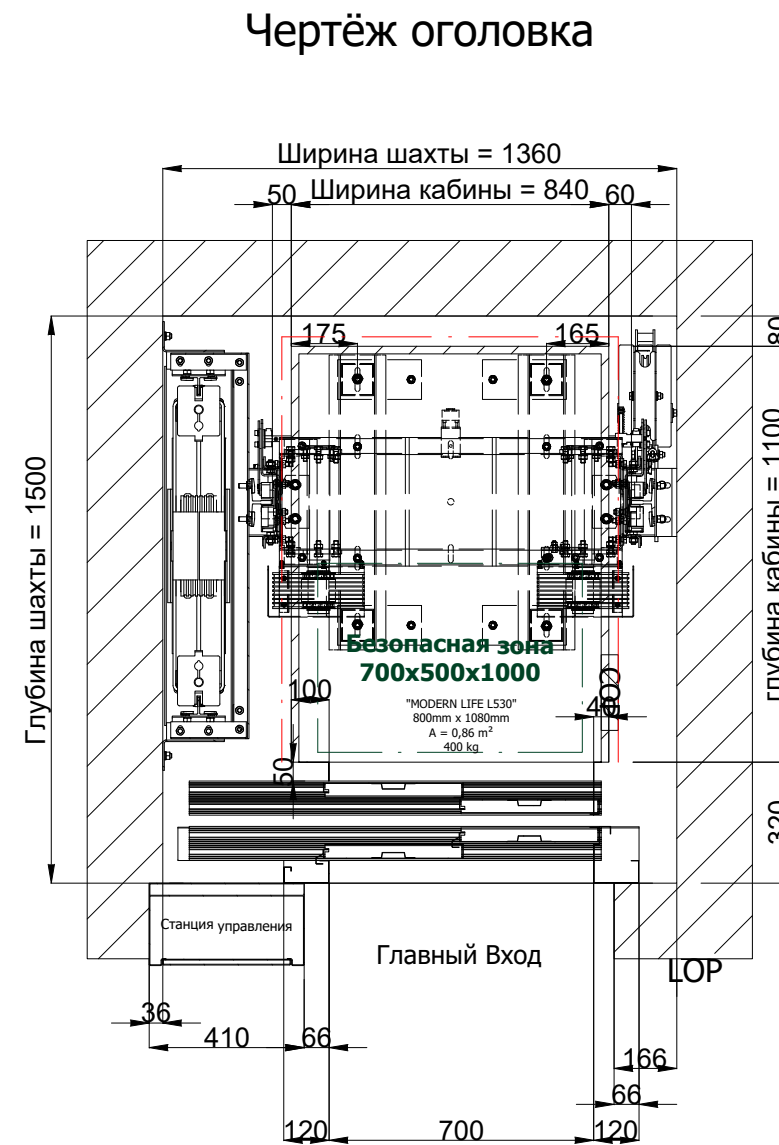

План приямка показывает шахту на уровне '-1' этажа, с кабиной, расположенной выше этого этажа
План оголовка показывает шахту с позиции '3' этажа, с кабиной, расположенной на том же уровне

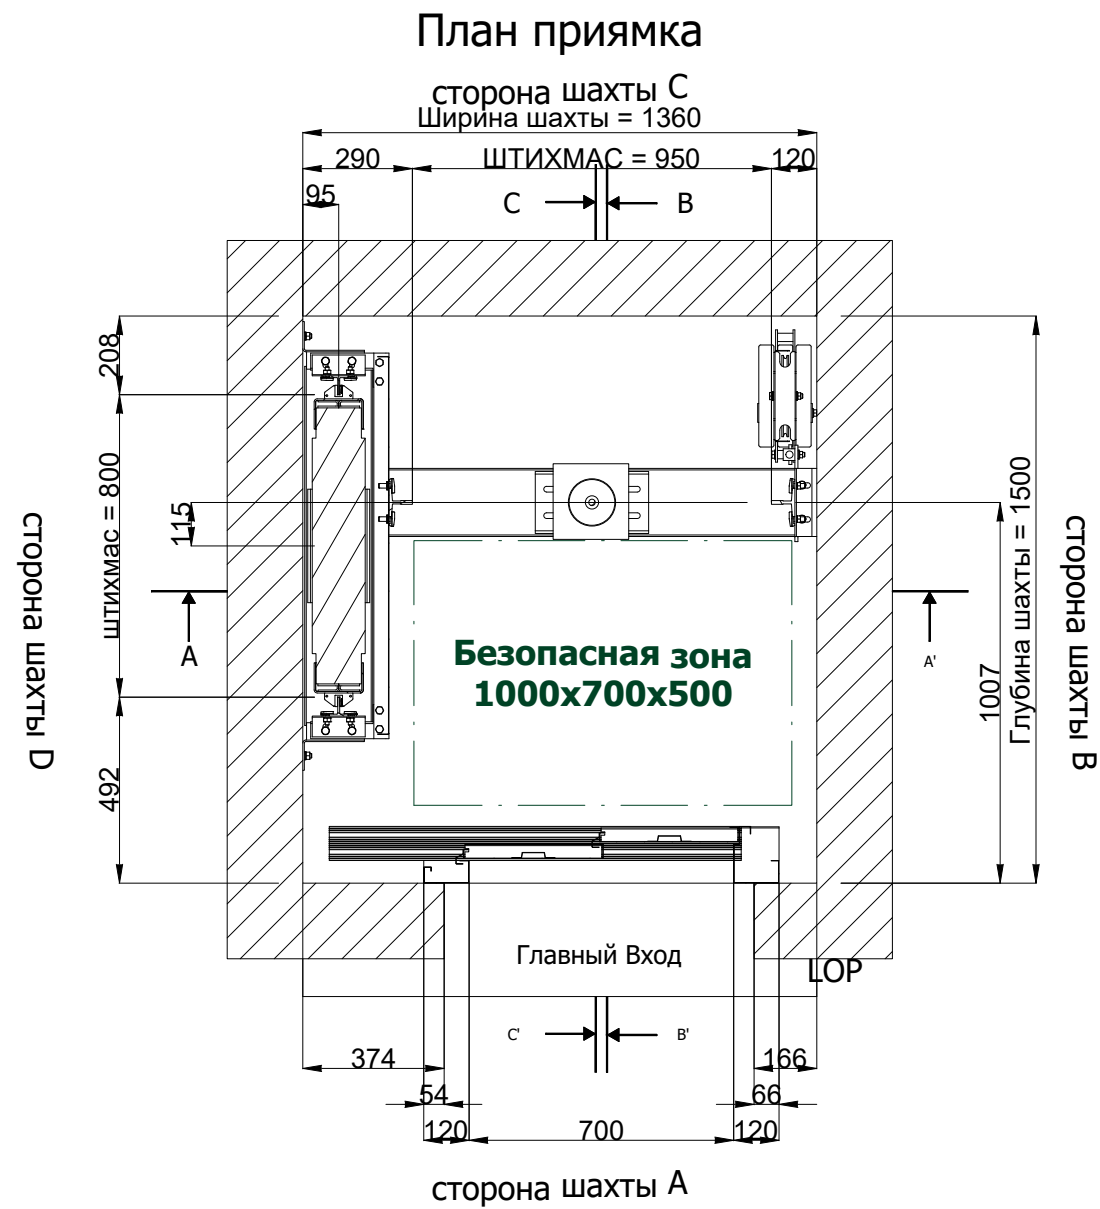

Проект		Клиент :	
Тип лифта : Atlas MRL		Номер объекта	
Номинальная нагрузка : 400 Kg		Пер.	Дата изготовления чертежа
Этаж(-и) : 4		Язык	Страница
Пассажиры : 0		ru_RU	2 / 15